
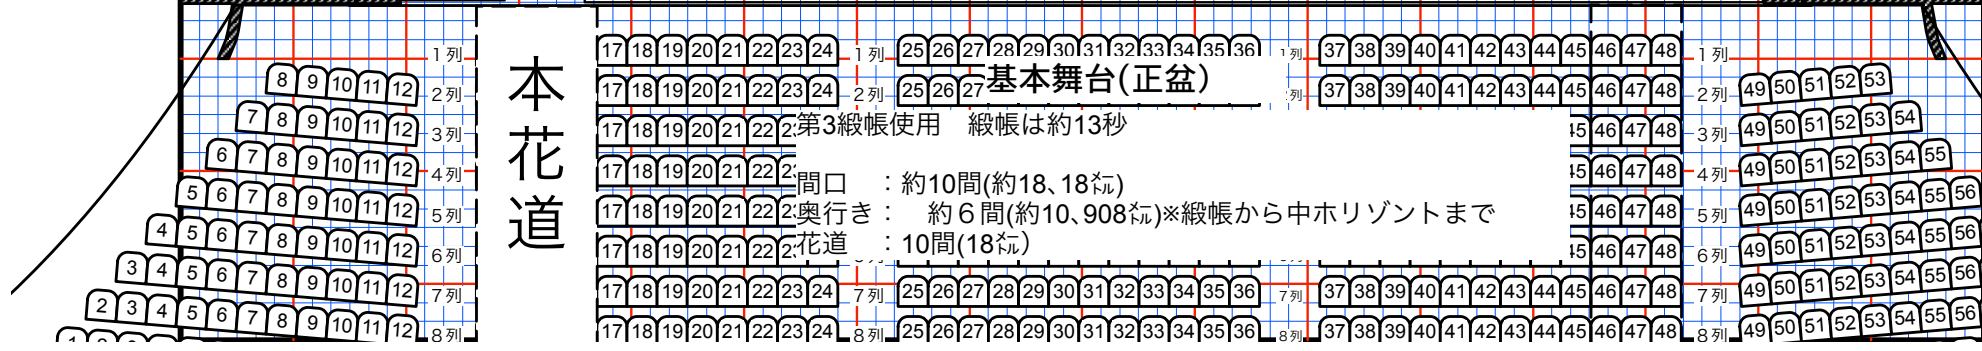


高文連演劇郷土芸能共通基本図面(正盆)

第3 緞帳
暗転幕
前虹梁・袖幕 供吊り
上下 袖幕
文字1
引割幕2
1
2
3
文字2
引割幕3
4
5
6
文字3
文字4
引割幕4
8
9
10
11
12
中黒幕 14
中ホリゾン 16
引割幕5

大黒
大ホリゾン
大ホリ文字
35
34
33
32
36
31
30
文字8
BL8
29
28
27
26
25
文字7
HL2
24
23
22
文字6
AL4
BL7
FLYブリッジ4
21
20
19
18
17
文字5
引割幕5
BL6
16
中ホリゾン
15
中黒幕 14
13
12
11
10
9
8
文字4
引割幕4
BL5(HL1)
AL3
BL4
FLYブリッジ3
7
6
5
4
文字3
BL3
引割幕3
3
文字2
AL2
BL2
FLYブリッジ2
2
1
文字1
引割幕2
吊枝前
吊枝后
雪カゴ
振り竹
AL1
BL1
FLYブリッジ1
上下 袖幕
大ランマ
暗転幕 定式幕
前虹梁・袖幕 供吊り
第3 緞帳
第2 緞帳
第1 緞帳
プロセニウムAL
プロセニウムBL

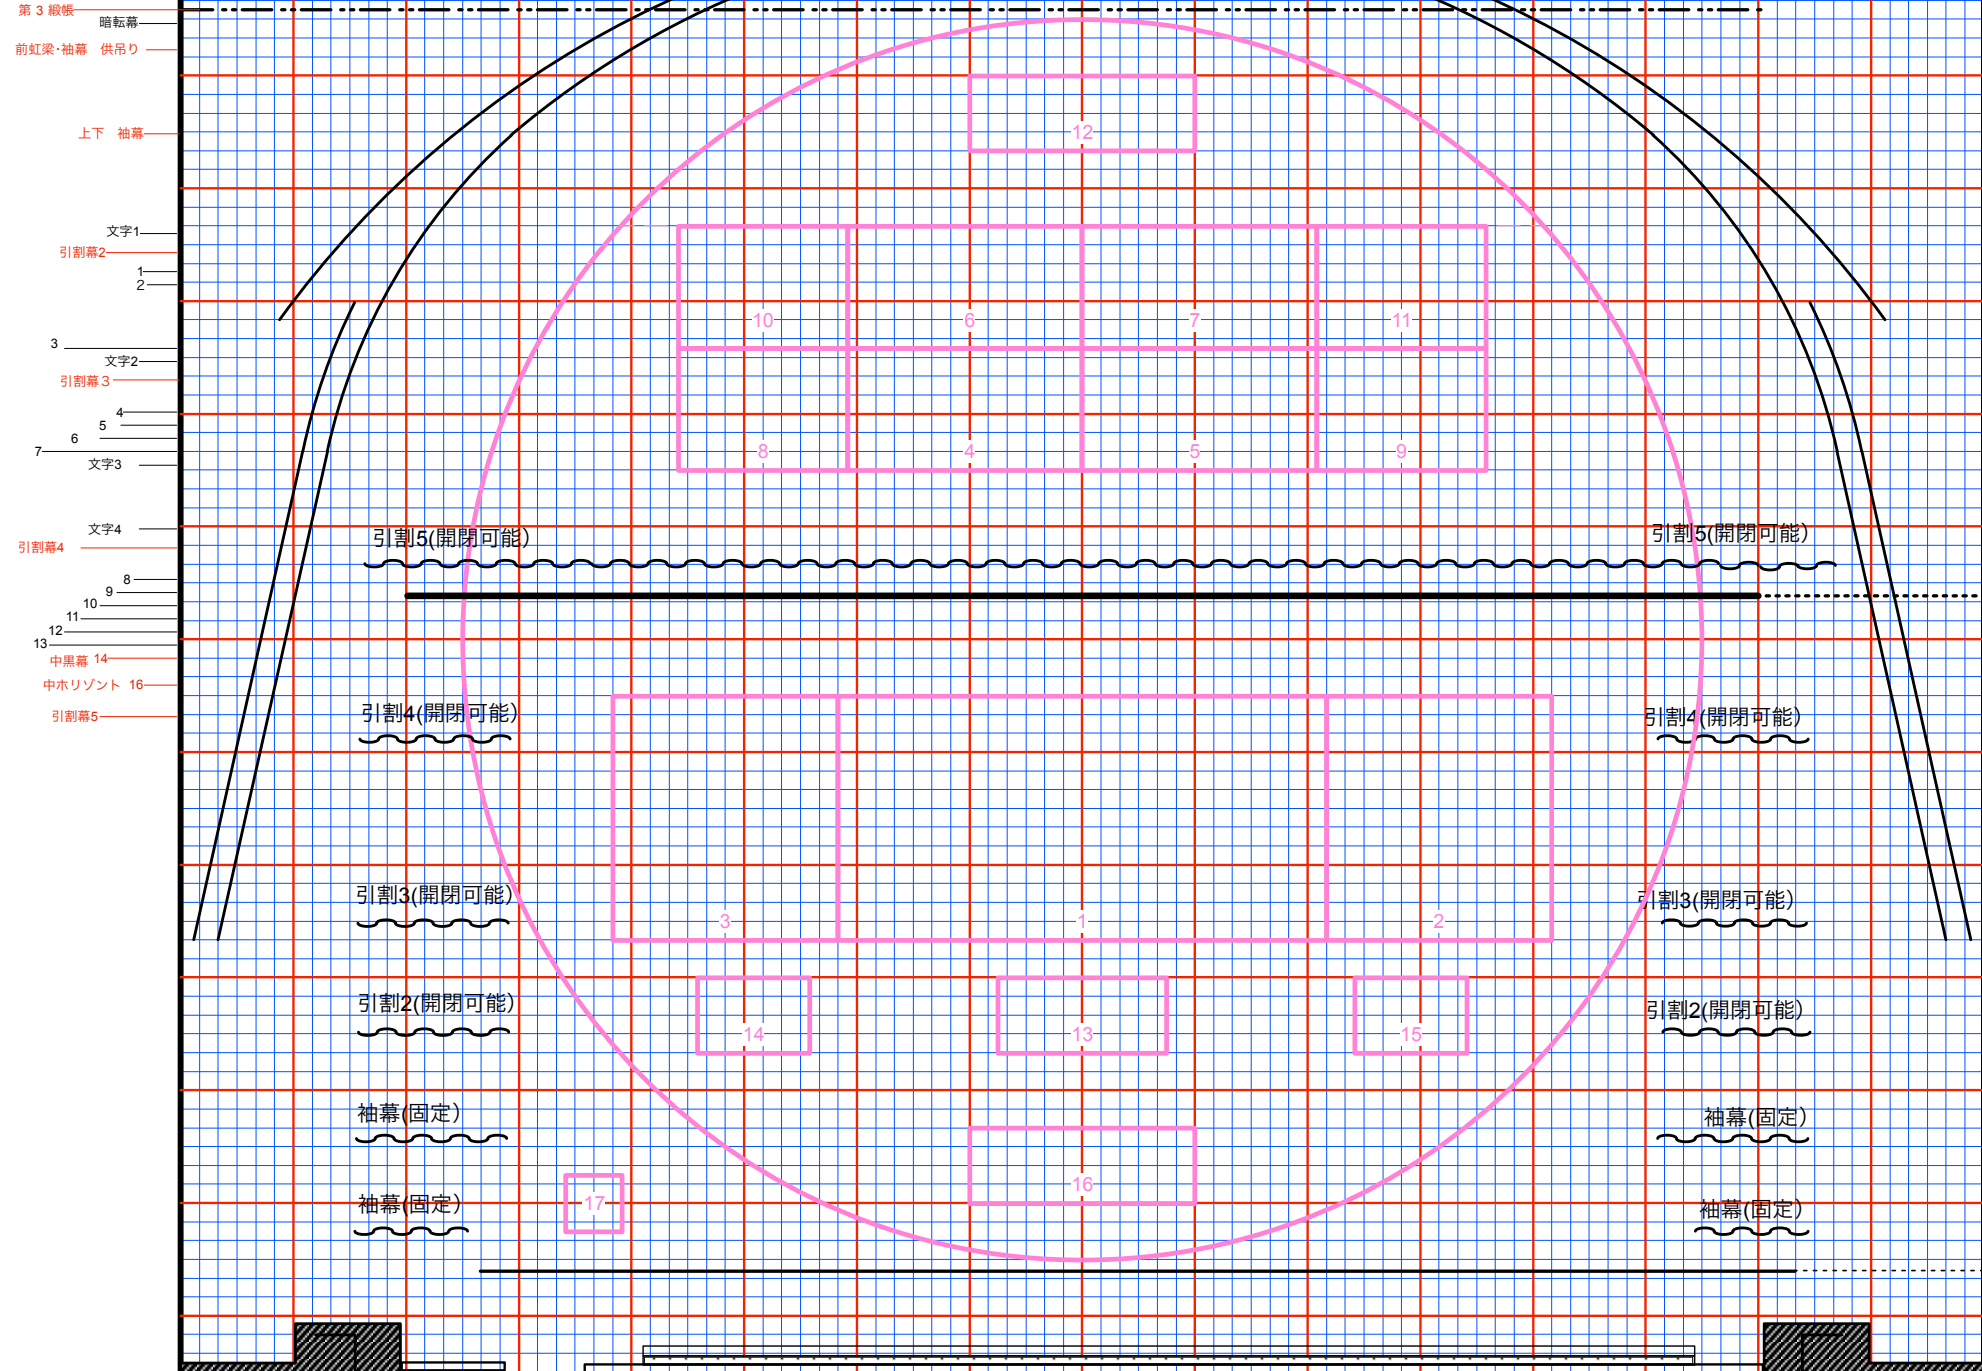

※1マス=1尺×1尺

国立劇場 舞台平面図 (大劇場)	
年	月 日 () 公演日
高校	
全国高等学校総合文化祭優秀校東京公演	